

ΕΦΗΜΕΡΙΣ ΤΗΣ ΚΥΒΕΡΝΗΣΕΩΣ
ΤΗΣ ΕΛΛΗΝΙΚΗΣ ΔΗΜΟΚΡΑΤΙΑΣ

ΕΝ ΑΘΗΝΑΙΣ ΤΗ 8 ΙΟΥΝΙΟΥ 1978 | ΤΕΥΧΟΣ ΤΕΤΑΡΤΟΝ | ΑΡΙΘΜΟΣ ΦΥΛΛΟΥ 281

ΠΕΡΙΕΧΟΜΕΝΑ

ΑΠΑΛΛΟΤΡΙΩΣΕΙΣ

ΑΠΟΦΑΣΕΙΣ

ΑΝΑΚΟΙΝΩΣΕΙΣ

ΑΠΑΛΛΟΤΡΙΩΣΕΙΣ

ΑΠΟΦΑΣΕΙΣ

Ἀριθ. Ζ/1045 (1)

Περὶ κηρύξεως ὡς ἀναδασωτέας δασικῆς ἐκτάσεως στὴ θέση Κουτσούφλια τῆς περιφέρειας τῆς κοινότητας Κουρκουλῶν, Ν. Εὐβοίας.

Ο ΝΟΜΑΡΧΗΣ ΕΥΒΟΙΑΣ

Ἔχοντας ὑπόψη :

1. Τὶς διατάξεις τῶν ἄρθρων 24 καὶ 117 τοῦ Συντάγματος τῆς Ἑλλάδος.

2. Τὶς διατάξεις τῶν ἄρθρων 188 καὶ 191 τοῦ Ν.Δ. 86/1969 «περὶ Δασικοῦ Κώδικος».

3. Τὶς ἐγκύκλιες διαταγὲς τοῦ Ὑπ. Γεωργίας, ἀριθ: α) 5684/499/ἐγκ. 48/11.2.71 «περὶ προϋποθέσεων καὶ διαδικασίας κηρύξεως ἐκτάσεων ὡς ἀναδασωτέων», β) 88854/7483/ἐγκ. 104/1.10.75 καὶ 114812/2946/ἐγκ. 154/24.12.1975 «περὶ ἐφαρμογῆς διατάξεων ποὺ ἀφοροῦν ἀναδασωτέες ἐκτάσεις», γ) 10582/539/13.2.76 «περὶ διευκρινίσεως ἐπὶ τῆς ἐφαρμογῆς τῆς ἀριθ. 114812/2946/ἐγκ. 154/24.12.75 διαταγῆς καὶ δ) 217606/1610/13.6.77 «περὶ παροχῆς συμπληρωματικῶν ὁδηγιῶν ποὺ ἀφοροῦν τὶς ἀναδασωτέες ἐκτάσεις».

4. Τὴν ἀριθ. Ζ/Ηβ/5012/13.12.1977 καὶ Ηβ/793/29.3.1978 ἀναφορᾶς τοῦ Δασαρχείου Λίμνης μὲ τὶς ὁποῖες ὑποβλήθηκε πρόταση γιὰ τὴν κήρυξη ὡς ἀναδασωτέας δασικῆς ἐκτάσεως (40) στρεμ., στὴ θέση Κουτσούφλια τοῦ δημόσιου δάσους τῆς περιφέρειας Κοινότητας Κουρκουλῶν ποὺ καταστράφηκε.

5. Τὴ σύμφωνη γνώμη τῆς Φιλοδασικῆς Ἐπιτροπῆς Χαλκίδας, ὅπως διαπιστώθηκε στὸ ἀριθ. 2/31.3.1978, πρακτικὸ (θέμα 2ο), ἀποφασίζουμε :

Κηρύσσουμε ὡς ἀναδασωτέα τὴ δασικὴ ἔκταση (40) στρεμ. στὴ θέση Κουτσούφλια τοῦ δημόσιου δάσους τῆς περιφέρειας τῆς Κοινότητας Κουρκουλῶν τοῦ Νομοῦ Εὐβοίας, ἡ ὁποία καταστράφηκε ἀπὸ πυρκαγιὰ ποὺ ἔγινε στὶς 14.8.77 καὶ καλυπτόταν ἀπὸ χαλέπιο πεύκη καὶ ὑπόροφο ἀειφύλλων πλατυφύλλων.

Ἡ ἀνωτέρω ἔκταση φαίνεται ὑπὸ τὰ στοιχεῖα (Α,Β,Γ,Δ,Ε) στὸ σχεδιάγραμμα ὑπὸ κλίμακα 1 : 2000 ποὺ ἐπισυνάπτεται στὴν ἀπόφαση αὐτὴ καὶ ἀποτελεῖ ἀναπόσπαστο μέρος αὐτῆς.

Ἡ ἀπόφαση αὐτὴ νὰ δημοσιευθεῖ στὴν Ἐφημερίδα τῆς Κυβερνήσεως.


Χαλκίδα, 18 Ἀπριλίου 1978

Ὁ Νομάρχης
ΘΕΟΦΡ. ΠΙΜΠΛΗΣ

ΣΧΕΔΙΑΓΡΑΜΜΑ ΚΛΕΙΣΗΣ ΔΑΣΙΚΗΣ ΕΚΤΑΣΕΩΣ ΣΤΗ ΘΕΣΗ

ΚΟΥΤΣΟΥΦΛΙΑ ΠΕΡΙΟΧΗΣ ΚΟΥΡΚΟΥΛΩΝ


ΚΛΙΜΑΞ 1:2000

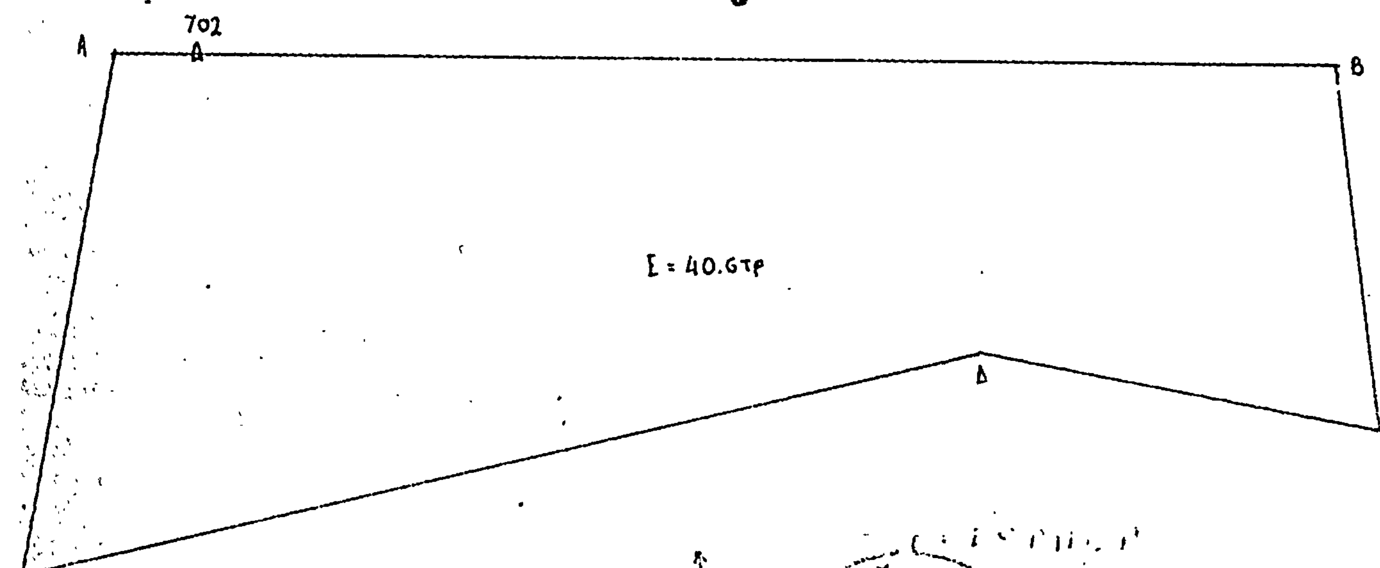





Λίμνη 29-3-78
ο
Συντάξας

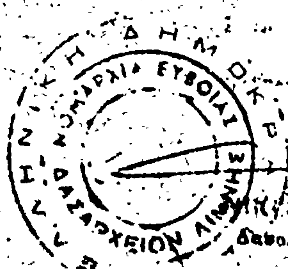

29-3-78

ΚΟΡΜΑΖΟΣ
Δασολόγος ἐπί 5ῳ Βαθμῷ

Ἀριθ. 6365 (2)

Περὶ καθορισμοῦ αἰγιαλοῦ καὶ παραλίας εἰς θέσιν «Καϊμέτι» Βασιλικοῦ Ν. Εὐβοίας

Ο ΝΟΜΑΡΧΗΣ ΕΥΒΟΙΑΣ

Ἔχοντες ὑπ' ὄψει :

1. Τὰς διατάξεις τοῦ ἄρθρου τοῦ Α.Ν. 2344/40.

2. Τὴν ὑπ' ἀρ. Χ 26 7/6982/7.9.1968 δ/γὴν τοῦ Ὑπουργείου Οἰκονομικῶν.

3. Τὴν ὑπ' ἀριθ. Δ 8565/6433/68 δ/γὴν τοῦ Ὑπουργείου Οἰκονομικῶν δι' ἧς ἐκοινοποιήθη ἡ ὑπ' ἀρ. 66/68 ἐγκύκλιος τοῦ ἴδιου Ὑπουργείου.

4. Τὰς διατάξεις τοῦ Α.Ν. 263/68 περὶ προστασίας τῶν Δημοσίων Κτημάτων.

5. Τὴν ἀπὸ 8.2.1978 ἔκθεσιν καθορισμοῦ ὁρίου τοῦ αἰγιαλοῦ πλησίον τῆς ἀνωτέρω ἰδιοκτησίας, τῆς κατὰ τὸ ἄρθρ. 5 τοῦ Ν. Νόμου 263/68 ἐπιτροπῆς.

6. Τὸ ἀπὸ 27.7.77 τοπογραφικὸν διάγραμμα τῆς ἐν περιλήψει περιοχῆς, νομίμως τεθεωρημένων ὑπὸ τῆς Τ.Υ.Ν.Ε. τὴν 6.2.78.

7. Τὸ ὑπ' ἀρ. Φ. 187.2/211/78/11.4.78 ἔγγραφον τοῦ Ἀρχηγείου Ναυτικοῦ δι' οὗ ἐγκρίνονται τὰ ὅρια τοῦ αἰγιαλοῦ ὡς ταῦτα καθωρίσθησαν ὑπὸ τῆς ἄνω ἐπιτροπῆς. ἀποφασίζομεν :

Ἐπικυροῦμεν τὴν ἀπὸ 8.2.1978 ἔκθεσιν τῆς Ἐπιτροπῆς καθορισμοῦ τῶν ὁρίων αἰγιαλοῦ μετὰ τοῦ σχετικοῦ τοπογραφικοῦ διαγράμματος ἐπὶ τοῦ ἀκινήτου παρὰ τὴν θέσιν «Καϊμετι» Βασιλικοῦ Νομοῦ Εὐβοίας, ἰδιοκτησίας Αἰκατερίνης Πεφάνη καὶ ἀνατίθεμεν τὰς περαιτέρω ἐνεργείας ἐπὶ τοῦ θέματος τούτου εἰς τὸν Οἰκον. Ἔφορον Χαλκίδος.

Ἐν Χαλκίδι τῇ 19 Ἀπριλίου 1978

Ὁ Νομάρχης
Θ. ΠΙΜΠΛΗΣ

ΕΚΘΕΣΙΣ
ΚΑΘΟΡΙΣΜΟΥ ΟΡΙΩΝ ΑΙΓΙΑΛΟΥ

Ἐν Χαλκίδι σήμερον 8ην Φεβρουαρίου 1978 ἡμέραν Τετάρτη καὶ ὥραν 11 π.μ. οἱ ὑπογεγραμμένοι :

1) Νικόλαος Καλκούνιας Οἰκον. Ἔφορος Χαλκίδος
2) Χαράλαμπος Μαρτῖνος Λιμενάρχης Χαλκίδος
3) Ἀντώνιος Βαρβιτσιώτης Νομ/μκὸς ἐπὶ Δ/ντοῦ ΤΥΝΕ Εὐβοίας ἀποτελοῦντες τὴν ὑπὸ τοῦ ἄρ. 5 τοῦ Α.Ν. 263/68 προβλεπομένην ἐπιτροπὴν καθορισμοῦ ὁρίων αἰγιαλοῦ καὶ παραλίας, μετ' ἐπιτόπιον μετάβασίν μας εἰς τὴν θέσιν Καϊμετί Περιφέρειας Βασιλικοῦ ἰδιοκτησίαν τῆς Αἰκατερίνης Πεφάνη καὶ λαβόντες ὑπ' ὄψει :


α) Τὴν ἀρχικὴ ἀπὸ 5 Νοεμβρίου 1977 ἔκθεσιν τῆς ἰδίας ἐπιτροπῆς
β) Τὰς διατάξεις τοῦ ἄρθρ. 5 Α.Ν. 263/68 καὶ ἀρ. 1,2 καὶ 3 τοῦ Α.Ν. 2344/1940.
γ) Τὸ ὑπὸ τῆς Πολιτ. Μηχανικοῦ Ἀναστασίας Παπαβασιλείου συνταχθὲν Τοπογραφικὸν διάγραμμα τῆς περιοχῆς τὴν 27ην Ἰουλίου 1977 καί, ὑπὸ ἡμερομηνίαν θεωρήσεως ὡς ἐλέγχθη ὑπὸ τῆς ΤΥΝΕ τὴν 6ην Φεβρουαρίου 1978.
δ) Τὸ ὑπ' ἀριθμ. Φ. 187.2/5/78 ἔγγραφον τοῦ Ἀρχηγείου Ναυτικοῦ ὅπερ ἐπανέπεμψεν μετὰ ὁδηγιῶν, πρὸς ἐπανεξέτασιν.
ε) Τὴν ἐκ τῆς ἐπιτοπίου μεταβάσεως τῆς ἐπιτροπῆς σχηματισθεῖσαν ἰδίαν ἀντίληψιν περὶ τοῦ ὕψους τοῦ χειμερίου κύματος, τὴν 8ην Φεβρουαρίου 1978

Προέβημεν λαβόντες ὑπ' ὄψει καὶ τὰς διὰ τοῦ ὡς εἴρηται ἐγγράφου τοῦ Ἀρχηγείου Ναυτικοῦ διατυπωθείσας ὁδηγίας, εἰς τὸν καθορισμὸν τῶν ὁρίων τοῦ αἰγιαλοῦ καὶ τῆς παραλίας εἰς τὴν ὡς ἄνω περιοχήν, ἅτινα καὶ ἐσημειώσαμεν διὰ τῆς ἐρυθρᾶς καὶ κιτρίνης γραμμῆς.

Τοῦ αἰγιαλοῦ ἀποτελουμένου ἐκ 4 σημείων (1,2,3,....14) καὶ τῆς παραλίας ἐκ 14 ἐπίσης σημείων (1,2,3.......14) ἐξηρτημένων διὰ τῆς μεθόδου τῶν τιμῶν.

Ὁ ἐν λόγῳ καθορισμὸς ἐκτελεῖται τὸ πρῶτον.


Ἡ Ἐπιτροπὴ
1. ΝΙΚΟΛΑΟΣ ΚΑΛΚΟΥΝΙΑΣ
2. ΜΑΡΤΙΝΟΣ ΧΑΡΑΛΑΜΠΟΣ
3. ΑΝΤΩΝΗΣ ΒΑΡΒΙΤΣΙΩΤΗΣ

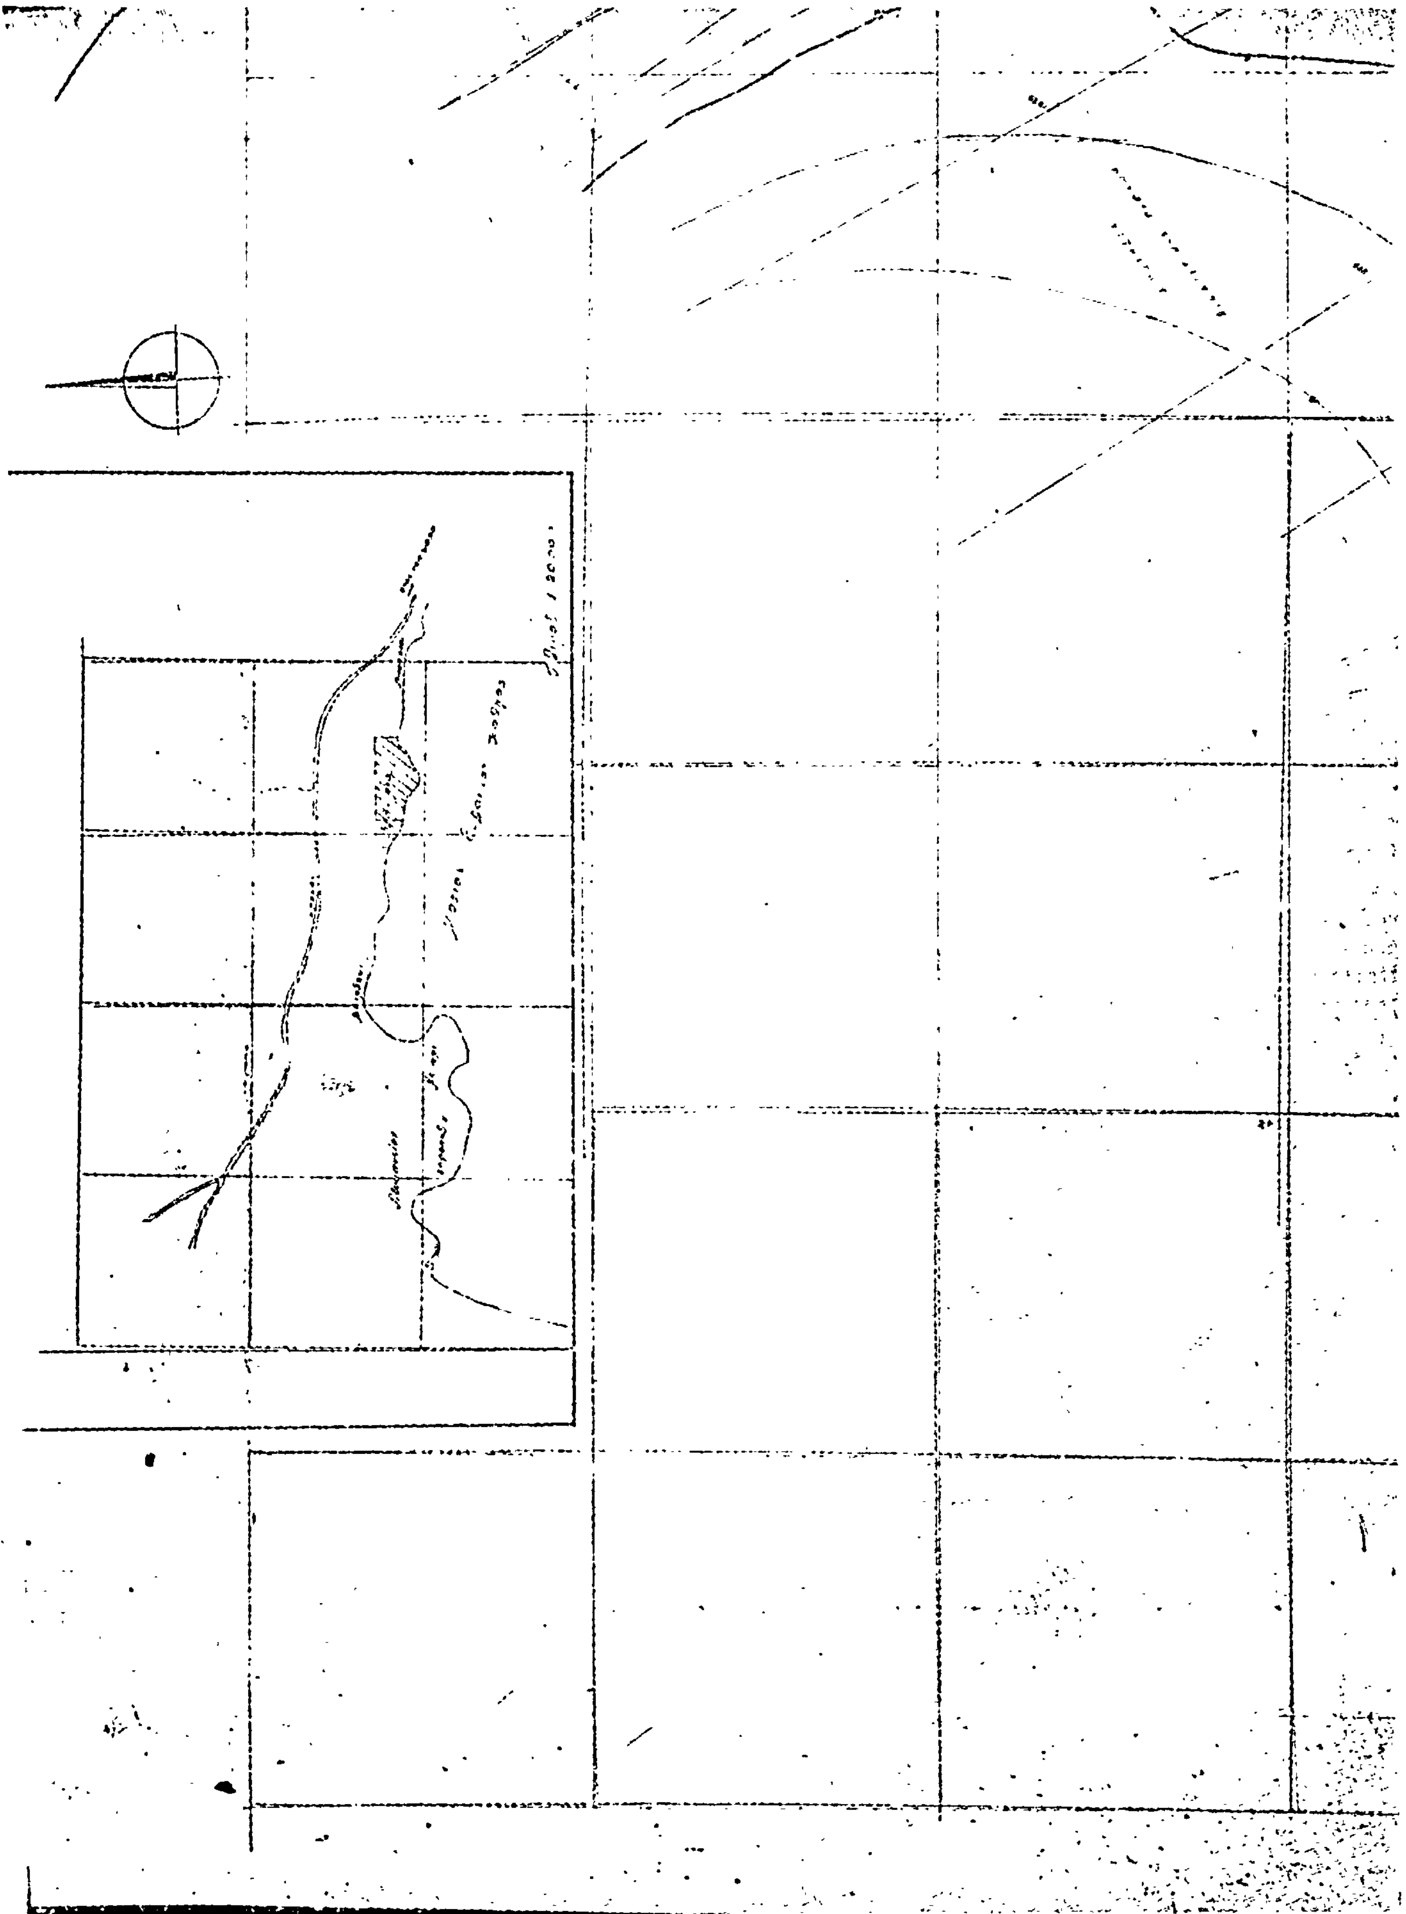

ΤΟΠΟΓΡΑΦΙΚΟΝ ΔΙΑΓΡΑΜΜΑ
ΙΔ ΣΙΑΣ ΑΙΚΑΤΕΡΙΝΗΣ ΠΕΦΑΝΗ
ΕΙΣ ΘΕΣΙΝ ΚΑΙΜΕΤΙ ΒΑΣΙΛΙΚΟΥ
πρός καθορισμόν όριων αιγιαλού και παραλίας
κλίμαξ 1:500


ΕΞΑΡΤΗΣΙΣ ΤΡΙΓ. ΔΙΚΤΥΟΥ
ΕΙΣ ΦΧ 1:50000 ΧΑΛΚΙΣ
φ 3815



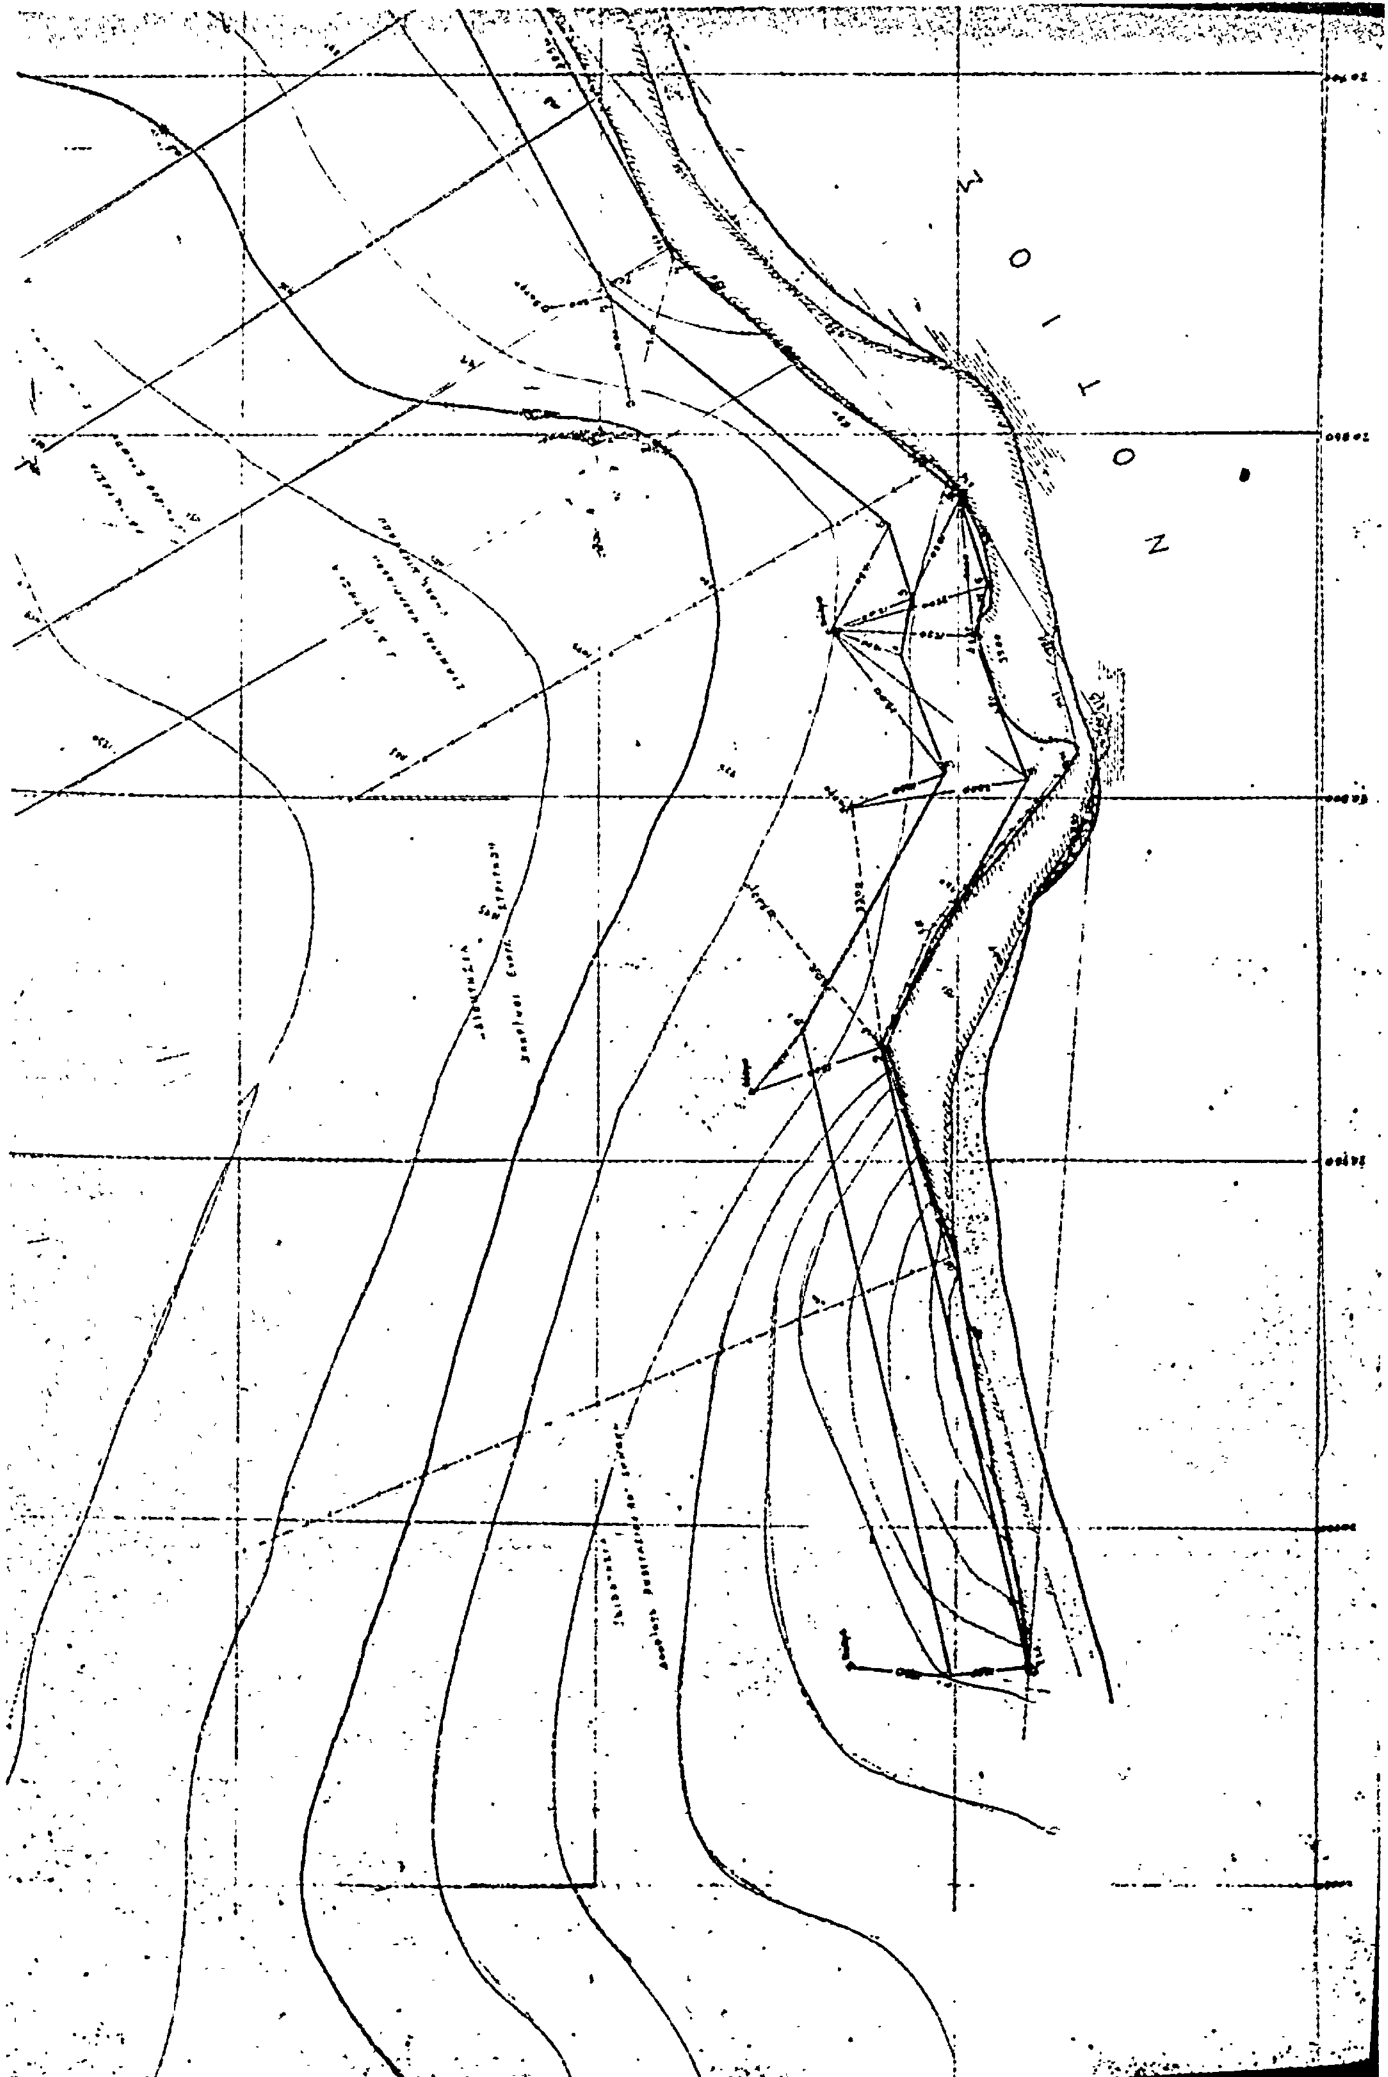

ΣΚΑΡΙΦΗΜΑΤΑ ΕΞΑΣΦΑΛΙΣΕΩΝ ΣΤΑΣΕΩΝ

ΣΤΙΣ ΣΤΑΣΕΙΣ Σ1 Σ2 Σ3 Σ4 Σ6 ΕΧΟΥΝ ΓΙΝΕΙ ΣΙΜΕΝΤΙΝΑ ΒΑΘΡΑ
Η ΣΤΑΣΙΣ 5 ΕΙΝΑΙ ΣΙΔ. ΠΑΣΣΑΛΟΣ ΕΝΤΟΣ ΤΟΥ ΒΡΑΧΟΥ

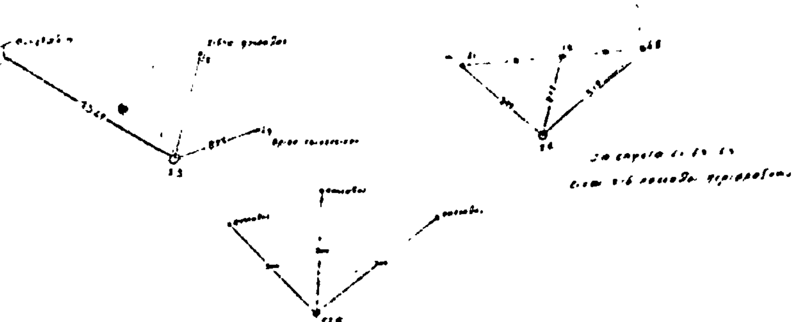

Η επιτροπή καθορισμού ορίων αιγιαλού και παραλίας άρθρον 5 ΑΝ 263 1968

1 Έφορος Χαλκίδος

2 Λιμενάρχης Χαλκίδος

3 Δ/ντης Τ.Υ.Ν.Ε.

ΥΠΟΜΝΗΜΑ

— ΓΡΑΜΜΗ ΑΙΓΙΑΛΟΥ
— ΓΡΑΜΜΗ ΠΑΡΑΛΙΑΣ

Η ΛΕΧΘΗ 6-2-78

Κ. ΜΠΑΡΜΠΟΥΡΗΣ

ΕΘΕΩΡΗΘΗ 6-2-78
Ο Δ/ΝΤΗΣ Τ.Υ.Ν.Ε.

ΗΛΙΑΣ ΜΕΡΡΟΣ
έπ/της Δ.Ε. έπί 2ω

έν Χαλκίδι τῇ 1977

Ο ΣΥΝΤΑΞΑΣ

ΑΝΑΣΤ. ΠΑΠΑΘΑΣΙΛΗΣ
ΠΟΛΙΤΙΚΟΣ ΜΗΧΑΝΙΚΟΣ
ΧΑΛΚΙΣ

Ἀριθ. Φ. 1813 (3)

Περὶ ἀναγκαστικῆς συμπληρωματικῆς ἀπαλλοτριώσεως ἀκινήτων, συνολικῆς ἐκτάσεως 8420μ2 γιὰ τὴν κατασκευὴ τοῦ Τμήματος "Ἅγιοι Δέκα-Γκαγκάλες τοῦ Νοτίου ὁδικοῦ ἄξονος Κρήτης.

Ο ΝΟΜΑΡΧΗΣ ΗΡΑΚΛΕΙΟΥ

Ἔχοντας ὑπόψη :

1. Τὶς διατάξεις τοῦ Ν.Δ. 797/1971 «περὶ ἀναγκαστικῶν ἀπαλλοτριώσεων».

2. Τὶς διατάξεις τοῦ Β.Δ. 139/1971 «περὶ ἁρμοδιότητος τῶν Νομαρχῶν διὰ τὴν κήρυξιν ἀναγκαστικῶν τινων ἀπαλλοτριώσεων».

3. Τὸ 938/29.3.1978 ἔγγραφο τῆς 2ας Υ.Ε.Κ.Ε. Ἡρακλείου, ποὺ προτείνει τὴν κήρυξη συμπληρωματικῆς ἀναγκαστικῆς ἀπαλλοτριώσεως γιὰ τὴν κατασκευὴ τοῦ τμήματος "Ἅγιοι Δέκα-Γκαγκάλες τοῦ Νοτίου ὁδικοῦ "Ἄξονα Κρήτης.

4. Τὶς διατάξεις τοῦ ἄρθρου 23 τοῦ ἀπὸ 25.11.1929 διατάγματος «περὶ κωδικοποιήσεως τῶν περὶ κατασκευῆς καὶ συντηρήσεως ὁδῶν κειμένων διατάξεων», ἀποφασίζουμε :

Κηρύσσουμε συμπληρωματικὴ ἀναγκαστικὴ ἀπαλλοτρίωση ἀκινήτων χάριν δημόσιας ὠφέλειας συνολικῆς ἐκτάσεως 8420μ2 γιὰ τὴν κατασκευὴ τοῦ τμήματος "Ἅγιοι Δέκα-Γκαγκάλες τοῦ Νοτίου ὁδικοῦ ἄξονα Κρήτης, ὅπως ἐμφαίνεται στὰ οἰκεῖα διαγράμματα καὶ τοὺς ἀντίστοιχους κτηματολογικοὺς πίνακες ποὺ ἔχουν συνταχθῆ ἀπὸ τὸ Νικόλαο Μεταξάκη Πολ. Μηχανικὸ καὶ ἔχουν θεωρηθεῖ ἀπὸ τὸν προϊστάμενο τῆς 2ας Υ.Ε.Κ.Ε. Ἡρακλείου Γεώργιο Πρατικάκη. Ἡ δαπάνη ποὺ θὰ ἀπαιτηθεῖ γιὰ τὴν κατασκευὴ τοῦ ἔργου αὐτοῦ ἀνέρχεται στὸ ποσὸ τῶν 171.400 δρχ.


Δικαιώματα κυριότητας γιὰ τὴν ἔκταση ποὺ ἀπαλλοτριώνεται προβάλλουν οἱ α) Γεώργιος Δαριβιανάκης τοῦ Ἐμμανουὴλ β) Φροσύνη Σπυριδάκη τοῦ Γεωργίου κ.λ.π.

Ἡ ἀπαλλοτρίωση κηρύσσεται ὑπὲρ τοῦ Δημοσίου καὶ σχετικὴ δαπάνη θὰ ἀντιμετωπισθεῖ ἀπὸ τὶς πιστώσεις γιὰ τὰ ἔργα Δημοσίων ἐπενδύσεων, ἁρμοδιότητας τοῦ Ὑπουργείου Δημοσίων "Ἔργων (ἔργον 87105) Δημοσίων Ἐπενδύσεων).

Ἡ ἀπόφαση αὐτὴ νὰ δημοσιευθεῖ στὴν Ἐφημερίδα τῆς Κυβερνήσεως.

Ἡράκλειο, 18 Ἀπριλίου 1978

Ὁ Νομάρχης
ΑΘΑΝΑΣΙΟΣ ΚΑΡΑΓΚΟΥΝΙΔΗΣ

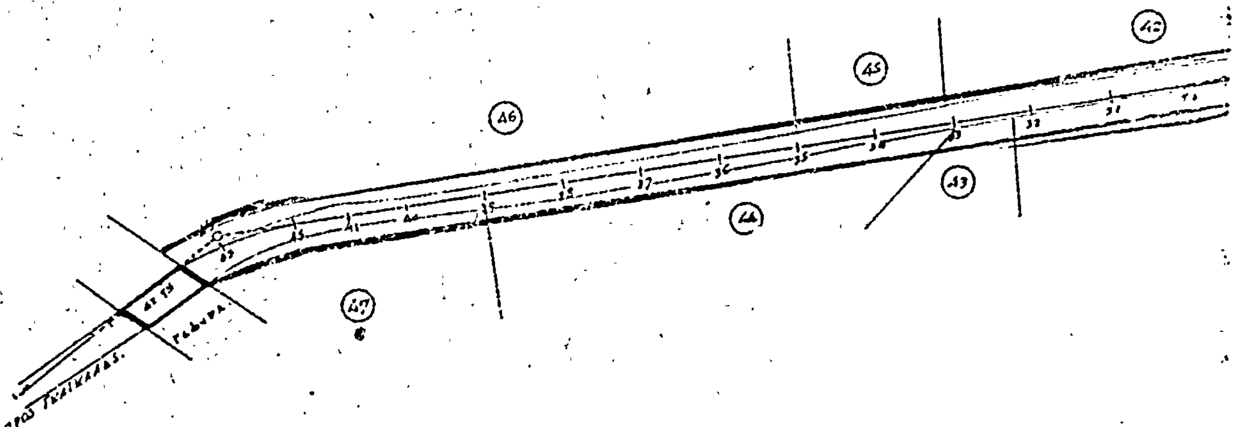

Υπουργείον Δημ. Έργων
2α Υ.Ε.Μ.Ε. Ηρακλείου

Έργον: Κατασκευή Νοτίου Οδικού Άξονος Κρήτης.
Βελτίωσις τμημάτων Άγιοι Δέκα - Λεύραι - Ρυζάς - Σερματι - Σ...

Ανάδοχος: Νικ. Μιχαλάκης

ΚΤΗΜΑΤΟΛΟΓΙΟΝ


Τμήματος: Άγιοι Δέκα - Προς Γιαννιάλες.
Μήκος 1130 ε. Ν.


Κλίμαξ 1:1000


Εν Ηρακλείω τη
Ο Συντάξας.

Εν Ηρακλείω τη 19/1/78
Ο Επιβλέπων

Γ. Μ. ΞΕΝΙΤΑΚΗΣ

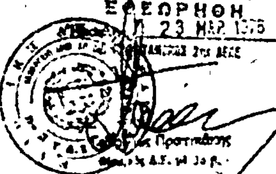

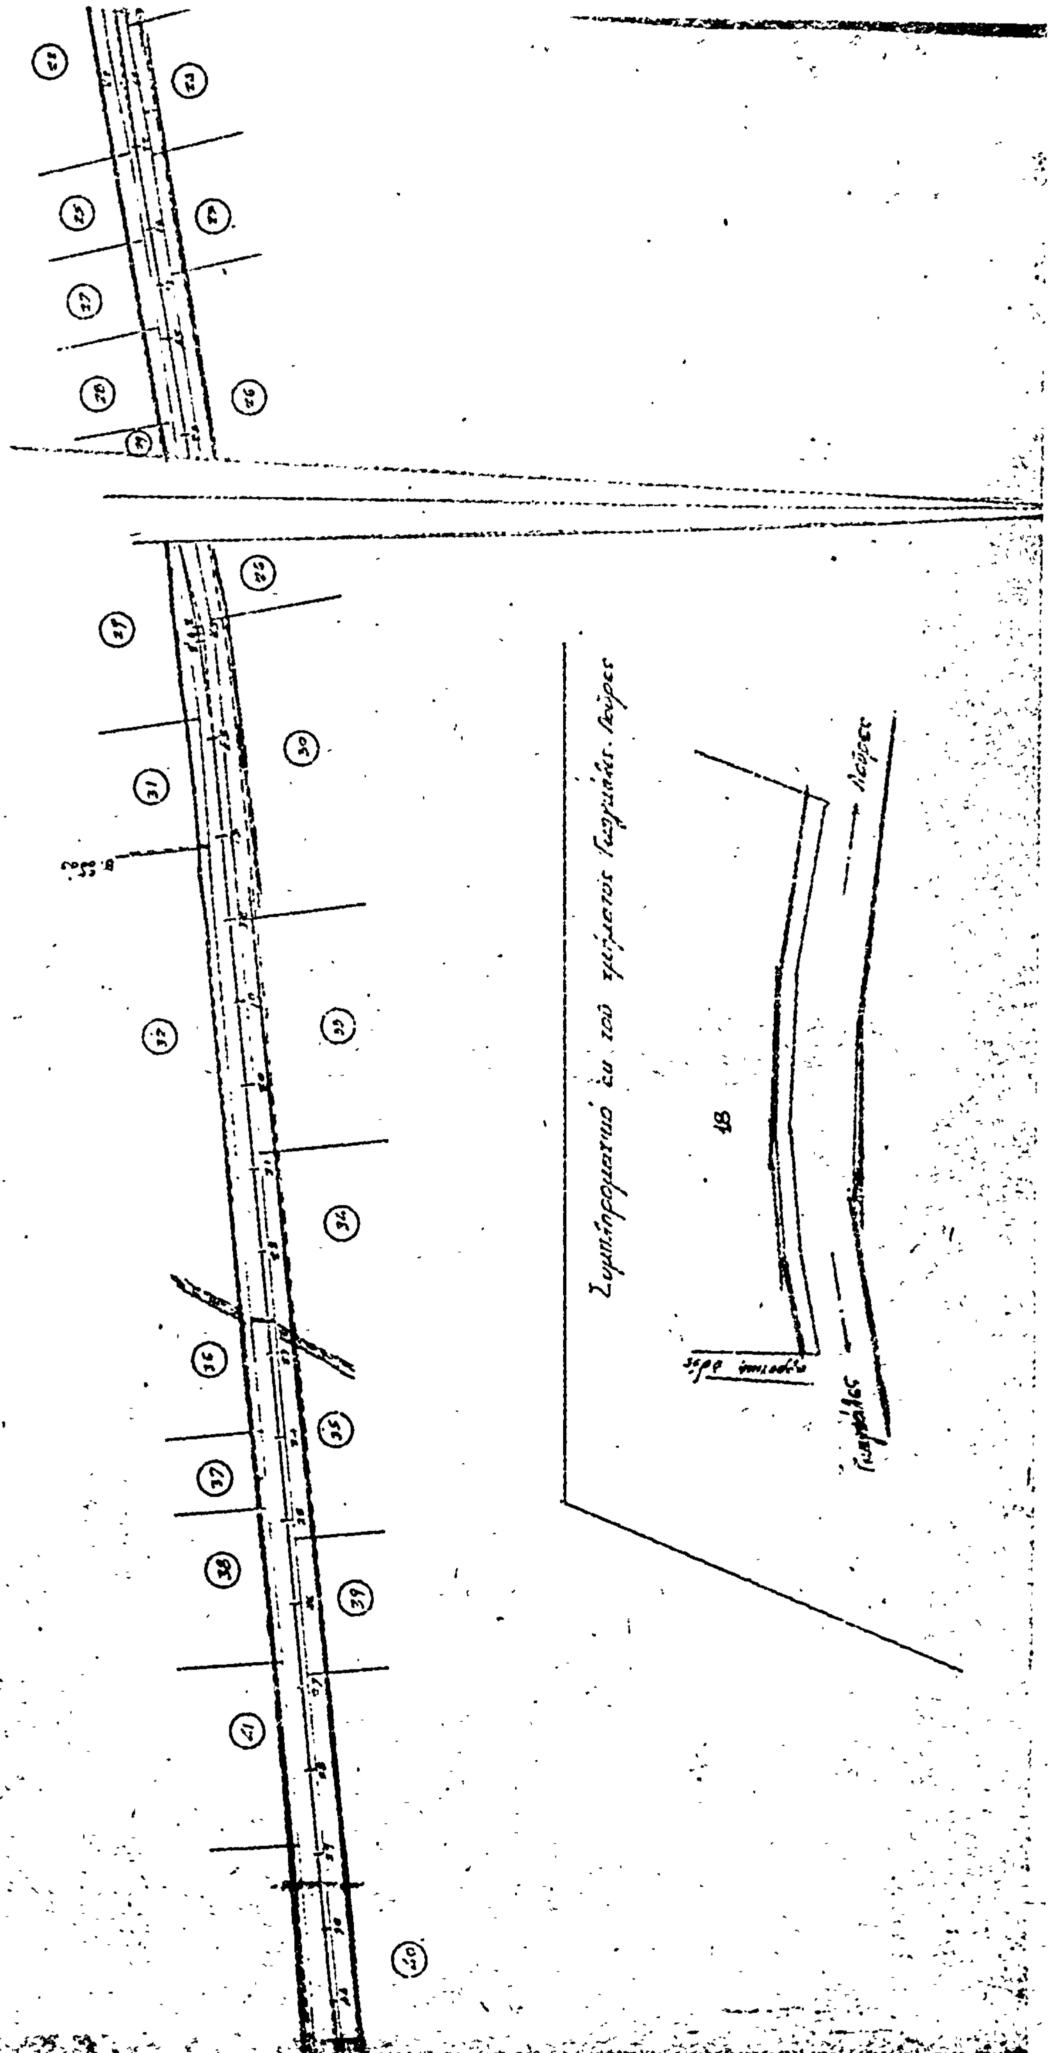

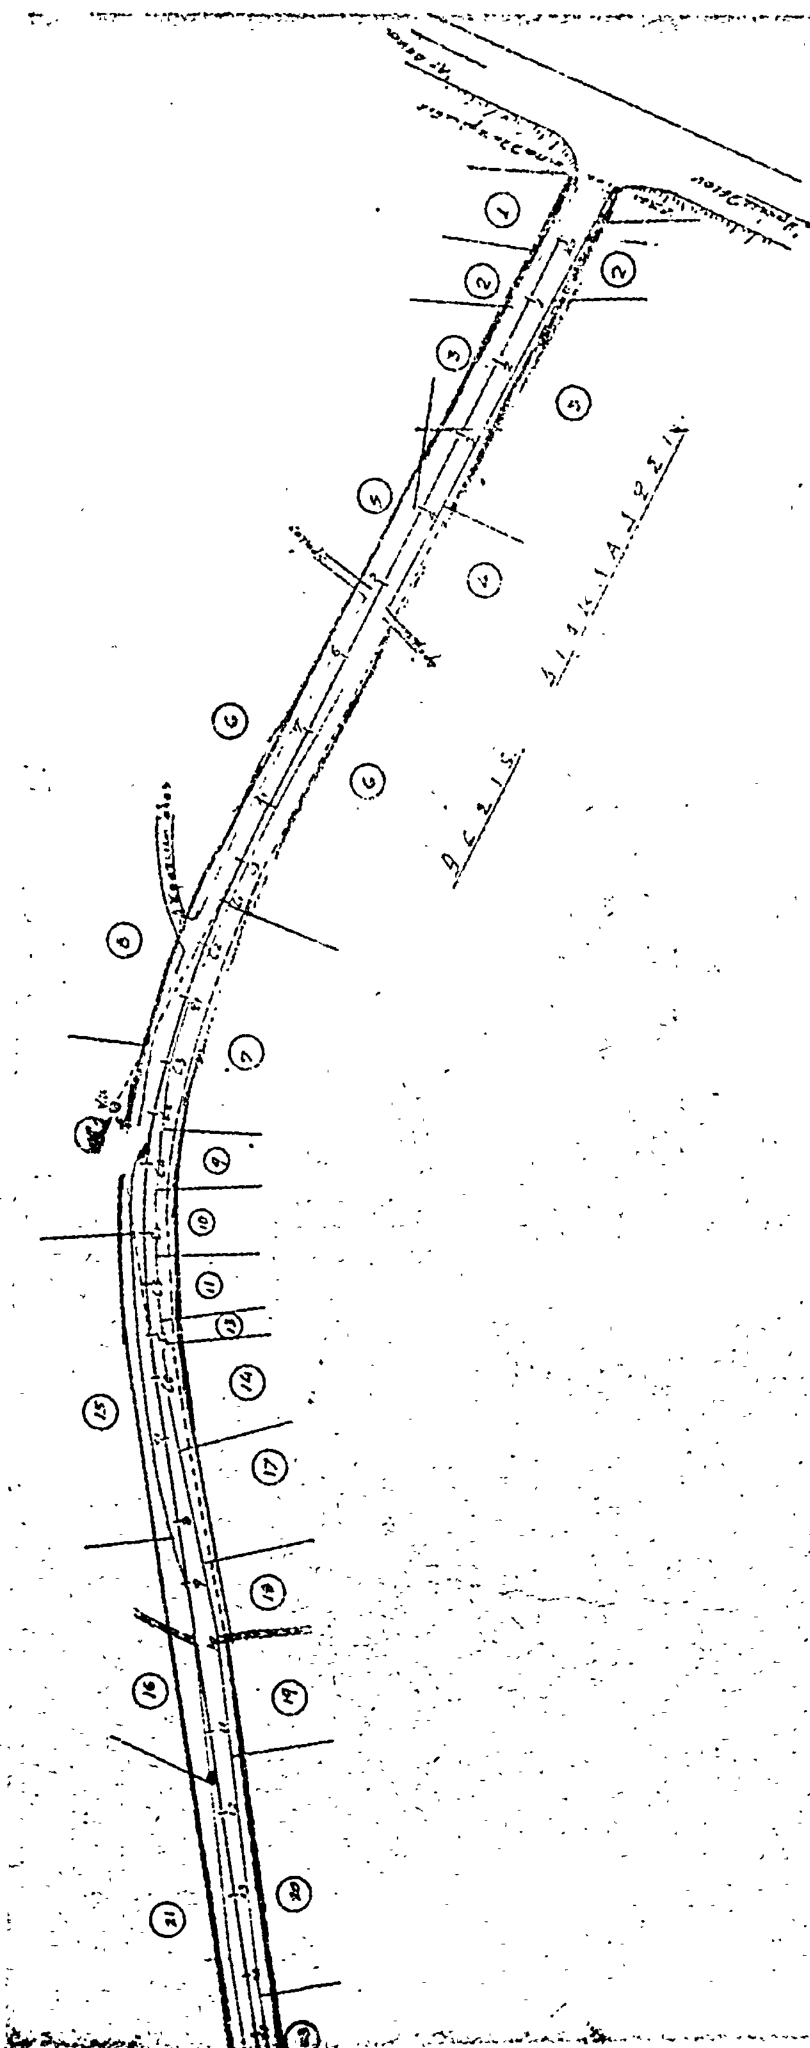

Σελίς 1.

ΚΤΗΜΑΤΟΛΟΓΙΚΟΣ ΠΙΝΑΞ

Τμήμα "Αγ. Δέκα προς Γκαγκαλές"

Α/Α	Ιδιοκτήτου: Όνομα	Επώνυμον	Όνομα πατρός	Κατοικία	Απαλλοτριουμένου Κτήματος: Είδος	Έκτασις Μ²	Υπαρχόντων τυχόν Δένδρων – Ελαίαι: μεγάλαι	μεσαίαι	μουρέλα	Άλλα δένδρα: μεγάλα	μικρά	Κτίσματα διάφορα	Παρατηρήσεις
1	ΓΕΩΡΓΙΟΣ	ΔΑΡΙΣΙΑΝΑΚΗΣ	ΕΜΜΑΝ.	ΑΓ. ΔΕΚΑ	ΑΓΡΟΣ	65							
2	ΦΡΟΣΙΝΗ	ΣΠΥΡΙΔΑΚΗ	ΓΕΩΡΓΙΟΥ	" "	"	87							
3	ΓΕΩΡΓΙΟΣ	ΔΑΡΙΣΙΑΝΑΚΗΣ	ΚΩΝ/ΝΟΥ	" "	"	310							
4	ΙΩΣΗΦ	ΑΛΙΓΙΖΑΚΗΣ	ΕΥΣΤΡΑΤΙΟΥ	ΑΘΗΝΑΙ	"	65							
5	ΗΛΙΑΣ	ΜΑΡΙΝΑΚΗΣ	ΓΕΩΡΓΙΟΥ	ΑΓ. ΔΕΚΑ	"	100							
6	ΕΜΜΑΝ.	ΚΥΡΙΑΚΑΚΗΣ	ΦΡΑΓΚΙΣΚΟΥ	" "	"	518							
7	ΦΡΑΓΚΙΣΚΟΣ	ΔΑΡΙΣΙΑΝΑΚΗΣ	ΗΡΑΚΛ.	" "	"	225							
8	ΕΜΜΑΝΟΥΗΛ	ΣΤΑΥΡΙΑΝΟΥΔΑΚΗΣ	ΣΤΑΥΡΟΥ	ΗΡΑΚΛΕΙΟΝ	"	65							
9	ΓΕΩΡΓΙΟΣ	ΔΑΡΙΣΙΑΝΑΚΗΣ	ΚΩΝ/ΝΟΥ	ΑΓ. ΔΕΚΑ	"	40							
10	ΦΡΑΓΚΙΣΚΟΣ	ΔΑΡΙΣΙΑΝΑΚΗΣ	ΗΡΑΚΛ.	" "	"	40							
11	ΣΤΥΛΙΑΝΟΣ	ΜΕΡΤΖΑΝΑΚΗΣ	ΦΑΝΟΥΡΙΟΥ	" "	"	40							
12	ΓΕΩΡΓΙΟΣ	ΜΑΣΤΡΟΓΙΑΝΝΑΚΗΣ	ΕΥΑΓΓΕΛΟΥ	" "	"	160							
13	ΓΕΩΡΓΙΟΣ	ΛΥΡΟΥΝΑΚΗΣ	ΣΤΥΛΙΑΝΟΥ	" "	"	15							
14	ΑΝΝΑ	ΓΚΙΑΟΥΡΑΚΗ σύζυγος ΝΙΚΗΤΑ		" "	"	65							
15	ΣΤΥΛΙΑΝΟΣ	ΣΑΒΟΥΙΔΑΚΗΣ	ΓΕΩΡΓΙΟΥ Ι.Μ	" "	"	262							
16	ΜΙΧΑΗΛ	ΚΑΤΑΚΗΣ	ΣΤΕΦΑΝΟΥ	ΤΑΧ. ΥΠΑΛ. [illegible]	"	280							
17	ΝΙΚΟΛΑΟΣ	ΚΑΡΑΓΙΑΝΝΑΚΗΣ	ΕΜΜΑΝ.	ΑΓ. ΔΕΚΑ	"	56							
18	ΦΙΛΙΠΠΟΣ	ΚΑΡΑΓΙΑΝΝΑΚΗΣ	"	" "	"	30							
19	ΓΕΩΡΓΙΟΣ	"	"	" "	"	55							
20	ΕΥΣΤΡΑΤΙΟΣ	ΓΑΒΑΛΕΤΑΚΗΣ	"	" "	"	150					3 Αμυγδαλιές		
21	ΧΑΡΙΔΗΜΟΣ	ΚΑΤΑΚΗΣ	ΣΤΕΦΑΝΟΥ	" "	"	200					3 Αμυγδαλιές		

Σελίς 2

ΚΤΗΜΑΤΟΛΟΓΙΚΟΣ ΠΙΝΑΞ

Τμήμα: Αγ. Δεκα προς Γκαγκαλες.

α/α	Ιδιοκτήτου: Όνομα	Επώνυμον	Όνομα Πατρός	Κατοικία	Απαλλοτριουμένου Κτήματος: είδος	Έκτασις	Υπαρχόντων τυχόν Δένδρων ΕΛΑΙΑΙ: μεγάλαι	μεσαίαι	μουρέλα	Άλλα δένδρα: μεγάλα	μικρά	Κτίσματα διάφορα	Παρατηρήσεις
22	ΕΜΜΑΝΟΥΗΛ	ΔΑΡΙΒΙΑΝΝΑΚΗΣ	ΓΕΩΡΓΙΟΥ	ΑΓ. ΔΕΚΑ	Αγρος	170 Μ²							
23	ΦΩΤΕΙΝΗ	ΓΑΒΑΛΑΣΤΑΚΗ	ΠΑΝΑΓΙΩΤΟΥ	" "	"	100 "							
24	ΚΛΗΡΟΝ. ΝΙΚΟΛΑΟΥ ΠΑΥΛΑΚΗ		ΣΤΑΥΡΟΥ	" "	"	96 "							
25	ΠΟΛΥΤΙΜΗ	ΓΚΙΑΟΥΡΑΚΗ	ΙΩΑΝΝΟΥ	ΜΗΤΡΟΠΟΛΙΣ	"	175 "							
26	ΦΡΑΓΚΙΣΚΟΣ	ΔΑΡΙΒΙΑΝΑΚΗΣ	ΗΡΑΚΛΗ	ΑΓ. ΔΕΚΑ	"	225 "							
27	ΚΛΗΡΟΝ. ΑΛΚΙΒΙΑΔΗ ΑΠΟΣΤΟΛΑΚΗ			" "	"	80 "							
28	ΕΙΡΗΝΗ	ΣΚΟΥΡΒΟΥΛΙΑΝΑΚΗ	Συζυγ. Ελευθερίου	ΑΓ. ΒΑΡΒΑΡΑ	"	50 "							
29	ΑΝΤΩΝΙΟΣ	ΚΑΒΑΛΕΤΑΚΗΣ	ΣΠΥΡΙΔΩΝΟΣ	ΑΓ. ΔΕΚΑ	"	160 "							
30	ΕΜΜΑΝΟΥΗΛ	ΣΤΑΥΡΙΑΝΟΥΔΑΚΗΣ	ΣΤΑΥΡΟΥ	ΗΡΑΚΛΕΙΟΝ	"	255 "							
31	ΣΤΥΛΙΑΝΟΣ	ΔΑΡΙΒΙΑΝΝΑΚΗΣ	ΜΙΧΑΗΛ	ΑΓ. ΔΕΚΑ	"	100 "							
32	ΣΤΥΛΙΑΝΟΣ	ΜΕΡΤΖΑΝΑΚΗΣ	ΦΑΝΟΥΡΙΟΥ	" "	"	230 "							
33	ΚΛΗΡΟΝ. ΣΤΥΛΙΑΝΟΥ ΣΚΟΡΔΑΛΑΚΗ			" "	"	225 "							
34	ΑΝΤΩΝΙΟΣ	ΣΥΡΟΥΝΑΚΗΣ	ΣΤΥΛΙΑΝΟΥ	" "	"	207 "							
35	ΓΕΩΡΓΙΟΣ	ΔΑΡΙΒΙΑΝΑΚΗΣ	ΕΜΜΑΝΟΥΗΛ	" "	"	220 "							
36	ΓΕΩΡΓΙΟΣ	ΜΑΣΤΡΟΓΙΑΝΝΑΚΗΣ	ΕΥΑΓΓΕΛΟΥ	" "	"	55 "							
37	ΝΙΚΟΛΑΟΣ	ΕΠΤΑΜΗΝΙΤΑΚΗΣ	ΓΕΩΡΓΙΟΥ	" "	"	36 "							
38	ΜΙΧΑΗΛ	"	"	" "	"	75 "						—	
39	ΝΙΚΟΛΑΟΣ	ΚΟΣΜΑΔΑΚΗΣ	ΙΩΑΝΝΟΥ	ΑΓ. ΘΩΜΑΣ	"	165 "							
40	ΕΜΜΑΝΟΥΗΛ	ΞΙΦΑΚΗΣ	ΙΩΣΗΦ	ΗΡΑΚΛΕΙΟΝ	"	230 "							
41	ΚΩΝ/ΝΟΣ	ΚΟΣΜΑΔΑΚΗΣ	ΙΩΑΝΝΟΥ	ΑΓ. ΔΕΚΑ	"	80 Μ²							
42	ΓΑΡΥΦΑΛΛΙΑ	ΒΟΣΚΑΚΗ	ΓΕΩΡΓΙΟΥ	" "	"	200 "							
43	ΜΗΝΑΣ	ΣΤΕΦΑΝΑΚΗΣ	ΧΡΗΣΤΟΥ	ΑΘΗΝΑΙ	"	76 "							
44	ΧΑΡΑΛΑΜΠΟΣ	ΒΟΣΚΑΚΗΣ	ΓΕΩΡΓΙΟΥ	ΑΓ. ΔΕΚΑ	"	410 "							
45	ΙΩΣΗΦ	ΑΛΙΓΙΖΑΚΗΣ	ΕΜΜΑΝ.	" "	"	86 "							
46	ΓΑΡΥΦΑΛΙΑ	ΒΟΣΚΑΚΗ	ΓΕΩΡΓΙΟΥ	" "	"	540 "							
47	ΓΕΩΡΓΙΟΣ	ΣΠΥΡΙΔΑΚΗΣ	ΓΕΩΡΓΙΟΥ	" "		190 "							
				ΣΥΝΟΛΟΝ		7.880 Μ²							
48	ΜΙΧΑΗΛ	ΖΕΡΒΑΚΗΣ	ΝΙΚΟΛΑΟΣ	ΓΚΑΓΚΑΛΕΣ		540 Μ²							
				Γενικόν Σύνολον		8420 Μ²							

ΘΕΩΡΗΘΗ 2 ... 78

Ἠλέγχθη
Ἐν Ἡρακλείῳ τῇ 12/4/78
ΓΕΩΡ. Μ. ΞΕΝΙΤΑΚΗΣ
Μηχανικός Δ.Ε.
Ἐπὶ συμβάσει

Ἐν Ἡρακλείῳ τῇ .... 1977.
Ὁ Συντάξας.

'Αριθ. Ν. 607 (4)

Περὶ κηρύξεως ὡς ἀναδασωτέας δασικῆς ἐκτάσεως, στὴν περιφέρεια τοῦ Δασαρχείου 'Αγιᾶς, Ν. Λαρίσης.

Ο ΝΟΜΑΡΧΗΣ ΛΑΡΙΣΗΣ

Έχοντας ὑπόψη :

α) Τὶς διατάξεις τῆς παραγρ. 3 τοῦ ἄρθρ. 117 τοῦ Συντάγματος τῆς Ἑλλάδος.

β) Τὶς διατάξεις τῶν ἄρθρων 188, 191 καὶ 198 τοῦ Ν. Δ/τος 86/1969, περὶ Δασικοῦ Κώδικος».

γ) Τὶς διατάξεις τοῦ Ν. Δ/τος 532/1970 καὶ τοῦ Β. Δ/τος 709/1970 «περὶ συμπληρώσεως τῶν διατάξεων περὶ διοικητικῆς ἀποκεντρώσεως» καὶ «περὶ τῶν διατηρουμένων ὑπὲρ τοῦ Ὑπουργοῦ κλπ. ἁρμοδιοτήτων» ἀντιστοίχως.

δ) Τὶς ἀριθμ. 83854/7483/1.10.1975, 114812/2946/έγκ. 154/24.12.1975, 10582/539/13.2.1976 καὶ 215696/1451/9 Μαΐου 1977 δ/γὲς τοῦ Ὑπουργείου Γεωργίας.

ε) Τὴν ἀριθμ. Ν.Γ. 691/21.3.1978 ἀναφορὰ τοῦ Δασαρχείου 'Αγιᾶς, ἀποφασίζουμε :

Κηρύσσουμε ὡς ἀναδασωτέα τὴν Κοινοτικὴ δασικὴ ἔκταση, ποὺ περιγράφεται κατωτέρω καὶ ποὺ ἡ δασικὴ καὶ λιβαδικὴ της βλάστηση καταστράφηκε λόγῳ πυρκαϊᾶς στὶς 18.2.1978. 'Αναθέτουμε στὸ Δασαρχεῖο 'Αγιᾶς, στὴν περιφέρεια τοῦ ὁποίου ὑπάγεται ἡ ἀνωτέρω Κοινοτικὴ ἔκταση νὰ λάβει τὰ μέτρα ποὺ προβλέπονται τόσο ἀπὸ τὶς ἀνωτέρω, ὅσο καὶ ἀπὸ λοιπὲς διατάξεις τοῦ Δασικοῦ Κώδικα, ὥστε ἡ ἔκταση ποὺ κάηκε νὰ προστατευθεῖ καὶ ἀναδασωθεῖ.

α) Θέση δασ. ἐκτάσεως ποὺ κάηκε : Σπηλίτσα, συστάδα 8γ.

β) Περιφέρεια Κοινότητας Σκλήθρου.

γ) Περιφέρεια 'Επαρχίας καὶ Νομοῦ 'Αγιᾶς Λαρίσης.

δ) Ὅρια :

Βορείως : Μὲ κοινοτικὸ δάσος Σκλήθρου (συστάδα 8γ).
Νοτίως : Ὁμοίως.
'Ανατολικῶς : Μὲ φρεάτιο ὑδραγωγείου καὶ χερσότοπο 'Ιωάν. Μπλάνα.
Δυτικῶς : Μὲ κοινοτικὸ δάσος Σκλήθρου (συστάδα 8γ).

ε) 'Εμβαδόν : 4.000 στρέμματα.

ζ) Εἶδος δασικῆς ἢ λιβαδικῆς βλαστήσεως πρὶν ἀπὸ τὴν πυρκαγιά : Δρύς.


Ἡ θέση, τὰ ὅρια κτλ. τῆς Κοινοτικῆς ἐκτάσεως ποὺ κάηκε, φαίνονται στὸ διάγραμμα καθὼς καὶ στὸ γενικὸ χάρτη ποὺ ἐπισυνάπτονται στὴν ἀπόφαση αὐτή.

Ἡ ἀπόφαση αὐτὴ νὰ δημοσιευθεῖ στὴν 'Εφημερίδα τῆς Κυβερνήσεως.

Λάρισα, 13 'Απριλίου 1978

Ὁ Νομάρχης
Γ. ΓΙΑΝΝΟΠΟΥΛΟΣ

Κλίμαξ 1:100

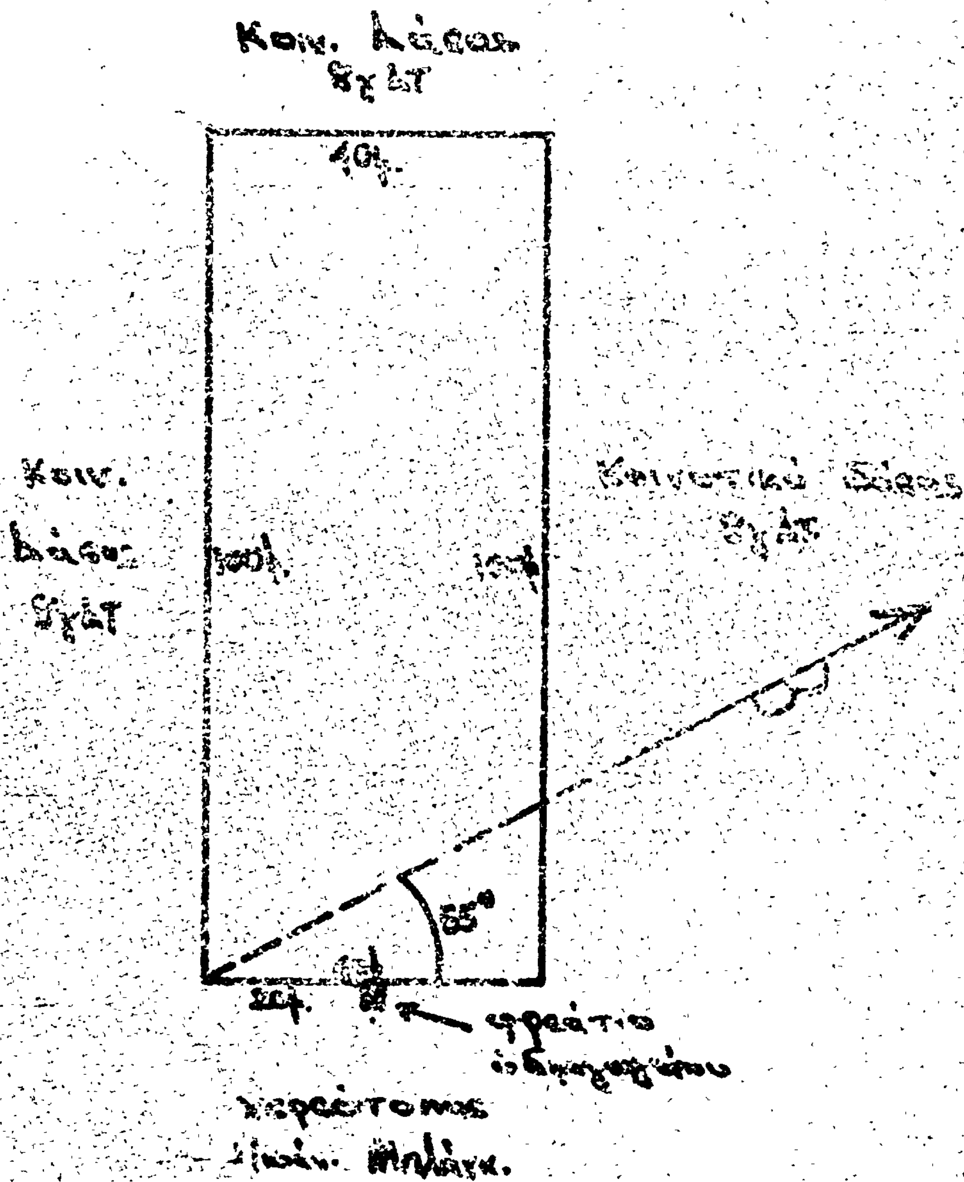

Ἔλαφος 8-3-1978

Ὁ

ΑΝΑΚΟΙΝΩΣΕΙΣ

'Αριθ. Φ. 1091/27605 (5)

Περὶ εἰδοποιήσεως γιὰ τὴν παρακατάθεση ἀποζημιώσεως ἀπὸ ἀναγκαστικὴ ἀπαλλοτρίωση.

Ο ΥΠΟΥΡΓΟΣ ΠΟΛΙΤΙΣΜΟΥ ΚΑΙ ΕΠΙΣΤΗΜΩΝ

1. Σύμφωνα μὲ τὶς διατάξεις τῶν ἄρθρων 7 καὶ 8 τοῦ Ν.Δ. 797/71 «περὶ ἀναγκαστικῶν ἀπαλλ/σεων», πληροφοροῦμε ὅσους:

α) Ἔχουν δικαιώματα κυριότητας ἢ ἄλλα ἐμπράγματα δικαιώματα στὸ ἀκίνητο ἀπαλλοτριώθηκε δυνάμει τῆς 3038 : 2.8.75 ἀποφάσεως τοῦ Νομάρχου 'Αργολίδος (ΦΕΚ 165/20.8.75 τ.Δ') γιὰ ἀρχαιολογικοὺς σκοποὺς στὴν 'Αρχαία 'Επίδαυρο.

β) Ἔχουν ἐγγράψει ὑποθήκη ἢ ἔχουν ἐπιβάλλει κατάσχεση ἢ μὲ ὁποιοδήποτε τρόπο διεκδικοῦν τὸ ἀκίνητο ποὺ ἀπαλλοτριώθηκε, ὅτι ἡ ἀποζημίωση ποὺ καθόρισε τὸ Μονομελὲς Πρωτοδικεῖο Ναυπλίου μὲ τὴν ἀπόφασή του ἀριθμὸς 3/1977 γιὰ τὸ ἀκίνητο καὶ γιὰ τὰ ὑπερκείμενα αὐτοῦ ὅπως αὐτὰ φαίνονται στὸ κτηματολογικὸ διάγραμμα ποὺ συνοδεύει τὴν ἀπόφαση ἀπαλλοτριώσεως καὶ στὸ σχετικὸ κτηματολογικὸ πίνακα ἔχει κατατεθεῖ στὸ Ταμεῖο Παρακαταθηκῶν καὶ Δανείων (κεντρικὴ Ὑπηρεσία) καὶ ἔχει ἐκδοθεῖ γραμμάτιο συστάσεως παρακαταθήκης ἀριθμὸς 494703/31.5.78 γιὰ τριακόσιες ἑξήντα ἕξ χιλιάδες ἑκατὸν τριάντα ὀκτὼ (366.138) δραχμές.

2. Ἡ ἀποζημίωση αὐτὴ εἶναι ἀποδοτέα στοὺς δικαιούχους ποὺ θὰ ἀναγνωρισθοῦν σύμφωνα μὲ τὸ Νόμο.

Ἡ ἀνακοίνωση αὐτὴ νὰ δημοσιευθεῖ στὴν 'Εφημερίδα τῆς Κυβερνήσεως.

'Αθῆναι 1 'Ιουνίου 1978

Μὲ 'Εντολὴ Ὑπουργοῦ
Ὁ Γενικὸς 'Επιθεωρητὴς κ.ἀ.α.
ΓΡΗΓΟΡΙΟΣ ΚΩΝΣΤΑΝΤΙΝΟΠΟΥΛΟΣ

'Αριθ. Φ. 742/27604 (6)

Περὶ εἰδοποιήσεως γιὰ τὴν παρακατάθεση ἀποζημιώσεως ἀπὸ ἀναγκαστικὴ ἀπαλλοτρίωση γιὰ ἀρχαιολογικοὺς σκοποὺς στὴν περιοχὴ Μπολεβίνα Κοπανοῦ Ναούσης.

Ο ΥΠΟΥΡΓΟΣ ΠΟΛΙΤΙΣΜΟΥ ΚΑΙ ΕΠΙΣΤΗΜΩΝ

1. Σύμφωνα μὲ τὶς διατάξεις τῶν ἄρθρων 7 καὶ 8 τοῦ Ν.Δ. 797/1971 «περὶ ἀναγκαστικῶν ἀπλ/σεων», πληροφοροῦμε ὅσους:

α) Ἔχουν δικαιώματα κυριότητας ἢ ἄλλα ἐμπράγματα δικαιώματα στὸ ἀκίνητο ποὺ ἀπαλλοτριώθηκε δυνάμει τῆς Ο.Ε. /35/30.4.1976 ἀποφάσεως τοῦ Νομάρχου 'Ημαθίας (ΦΕΚ 140/18.5.76 τ.Δ') γιὰ ἀρχαιολογικοὺς σκοποὺς στὴν περιοχὴ Μπολεβίνα Κοπανοῦ Ναούσης.

β) Ἔχουν ἐγγράψει ὑποθήκη ἢ ἔχουν ἐπιβάλλει κατάσχεση, ἢ μὲ ὁποιοδήποτε τρόπο διεκδικοῦν τὰ ἀκίνητα ποὺ ἀπαλλοτριώθηκαν, ὅτι ἡ ἀποζημίωση ποὺ καθόρισε τὸ Μονομελὲς Πρωτοδικεῖο Βεροίας μὲ τὴν ἀπόφασή του ἀριθμὸς 448/1976 γιὰ τὰ ἀκίνητα καὶ γιὰ τὰ ὑπερκείμενα αὐτῶν, ὅπως αὐτὰ φαίνονται στὸν κτηματολογικὸ διάγραμμα ποὺ συνοδεύει τὴν ἀπόφαση ἀπαλλ/σεως καὶ στὸ σχετικὸ κτηματολογικὸ πίνακα, ἔχει κατατεθεῖ στὸ Ταμεῖο Παρακαταθηκῶν καὶ Δανείων (κεντρικὴ Ὑπηρεσία) καὶ ἔχει ἐκδοθεῖ γραμμάτιο συστάσεως παρακαταθήκης ἀριθμὸς 494701/31.5.1978 γιὰ πενήντα ἕξι χιλιάδες ἐννιακόσιες σαράντα ὀκτὼ (56.948), δραχμές.

2. Ἡ ἀποζημίωση αὐτὴ εἶναι ἀποδοτέα στοὺς δικαιούχους ποὺ θὰ ἀναγνωρισθοῦν σύμφωνα μὲ τὸ Νόμο.

3. Ἡ ἀνακοίνωση αὐτὴ νὰ δημοσιευθεῖ στὴν 'Εφημερίδα τῆς Κυβερνήσεως.

'Αθῆναι, 1 'Ιουνίου 1978

Μὲ 'Εντολὴ Ὑπουργοῦ
Ὁ Γενικὸς 'Επιθεωρητὴς κ. ἀ.α.
ΓΡΗΓΟΡΙΟΣ ΚΩΝΣΤΑΝΤΙΝΟΠΟΥΛΟΣ

'Αριθ. Φ. 889/27606 (7)

Περὶ Εἰδοποιήσεως γιὰ τὴν παρακατάθεση ἀποζημιώσεως ἀπὸ ἀναγκαστικὴ ἀπαλλοτρίωση γιὰ ἀρχαιολογικοὺς σκοποὺς στὴ θέση Λιθαρίτσια 'Ιωαννίνων.

Ο ΥΠΟΥΡΓΟΣ ΠΟΛΙΤΙΣΜΟΥ ΚΑΙ ΕΠΙΣΤΗΜΩΝ

1. Σύμφωνα μὲ τὶς διατάξεις τῶν ἄρθρων 7 καὶ 8 τοῦ Ν.Δ. 797/71 «περὶ ἀναγκαστικῶν ἀπαλλ/σεων», πληροφοροῦμε ὅσους:

α) Ἔχουν δικαιώματα κυριότητα ἢ ἄλλα ἐμπράγματα δικαιώματα στὸ ἀκίνητο ποὺ ἀπαλλοτριώθηκε δυνάμει τῆς Π.Δ. 5737/3821/16.7.1973 κοινῆς Ὑπουργικῆς /ἀποφάσεως τῶν Ὑπουργῶν Οἰκονομικῶν καὶ Πολιτισμοῦ καὶ 'Επιστημῶν (ΦΕΚ 215/9.8.73 τ.Δ') γιὰ ἀρχαιολογικοὺς σκοποὺς στὴ θέση Λιθαρίτσαι 'Ιωαννίνων.

β) Ἔχουν ἐγγράψει ὑποθήκη ἢ ἔχουν ἐπιβάλλει κατάσχεση ἢ μὲ ὁποιοδήποτε τρόπο διεκδικοῦν τὸ ἀκίνητο ποὺ ἀπαλλοτριώθηκε, ὅτι ἡ ἀποζημίωση ποὺ καθόρισε τὸ 'Εφετεῖον 'Ιωαννίνων μὲ τὴν ἀπόφασή του ἀριθμὸς 122/1977 γιὰ τὸ ἀκίνητο καὶ γιὰ τὰ ὑπερκείμενα αὐτοῦ ὅπως αὐτὰ φαίνονται στὸ κτηματολογικὸ διάγραμμα ποὺ συνοδεύει τὴν ἀπόφαση ἀπαλλοτριώσεως καὶ στὸ σχετικὸ κτηματολογικὸ πίνακα ἔχει κατατεθεῖ στὸ Ταμεῖο Παρακαταθηκῶν καὶ Δανείων (κεντρικὴ Ὑπηρεσία) καὶ ἔχει ἐκδοθεῖ γραμμάτιο συστάσεως παρακαταθήκης ἀριθμὸς (494706/31.5.78 γιὰ εἴκοσι τέσσερα ἑκατομμύρια ἑκατὸν δώδεκα χιλιάδες (24.112.000) δραχμές.

2. Ἡ ἀποζημίωση αὐτὴ εἶναι ἀποδοτέα στοὺς δικαιούχους ποὺ θὰ ἀναγνωρισθοῦν σύμφωνα μὲ τὸ Νόμο.

3. Ἡ ἀνακοίνωση αὐτὴ εἶναι ἀποδοτέα στοὺς δικαιούχους ποὺ θὰ ἀναγνωρισθοῦν νύμφωνα μὲ τό Νόμο

4. Ἡ ἀνακοίνωση αὐτὴ νὰ δημοσιευθεῖ στὴν 'Εφημερίδα τῆς Κυβερνήσεως.

'Αθῆναι 1 'Ιουνίου 1978

Μὲ 'Εντολὴ Ὑπουργοῦ
Ὁ Γενικὸς 'Επιθεωρητὴς κ.ἀ.α.
Ὁ Γενικὸς 'Επιθεωρητὴς κ.ἀ.α.
ΓΡΗΓΟΡΙΟΣ ΚΩΝΣΤΑΝΤΙΝΟΠΟΥΛΟΣ

ΑΠΟ ΤΟ ΕΘΝΙΚΟ ΤΥΠΟΓΡΑΦΕΙΟ